


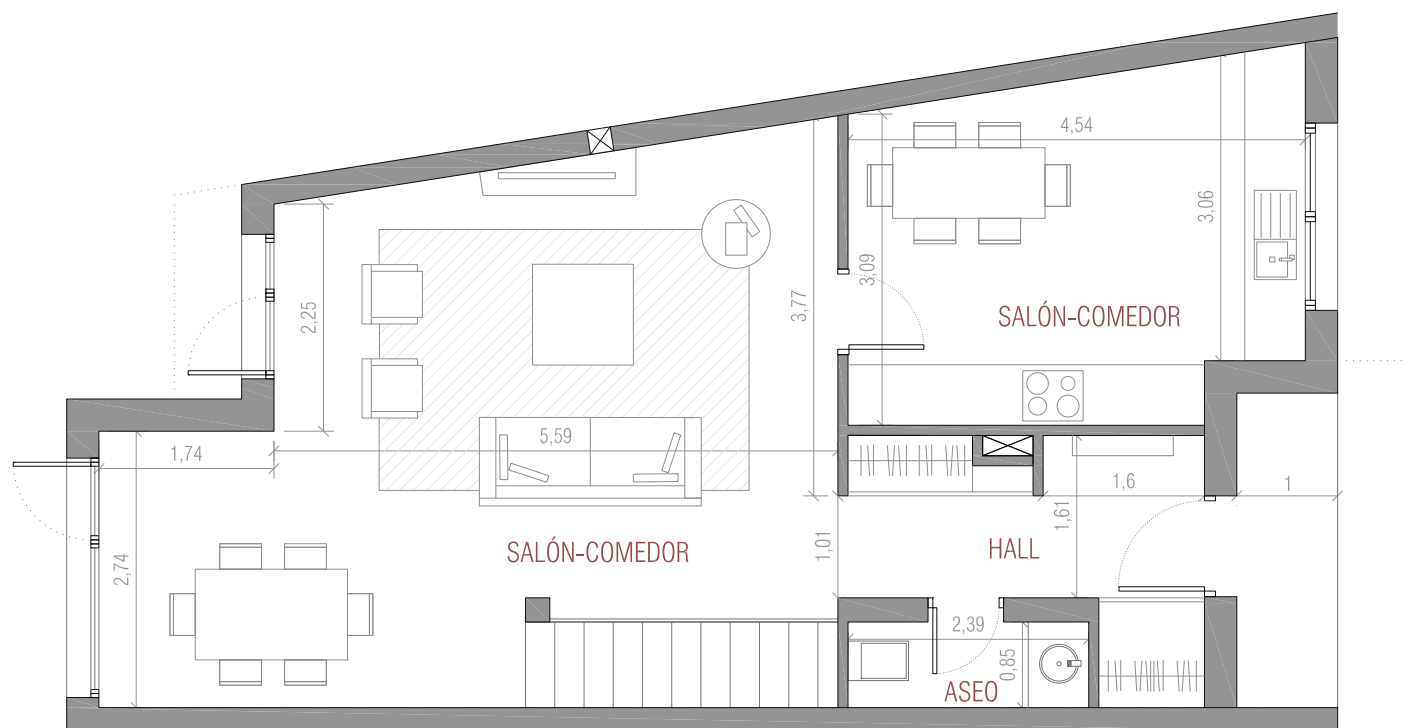

PLANTA BAJA ·
 Vivienda Tipo ·

SUPERFICIE ÚTIL		
HALL	6,69	m2
ESCALERAS	2,72	m2
COCINA	14,88	m2
SALÓN-COMEDOR	32,36	m2
ASEO	2,03	m2

SUPERFICIE CONSTRUIDA 72,65 m2



PROYECTA & GESTIONA
CASA

CONSTRUYE
 GRUPO
CJB

* Planos e imágenes de carácter orientativo, susceptibles de modificación por motivos técnicos, jurídicos o de cualquier otra índole. Las superficies son aproximadas y podrán sufrir variaciones por necesidades técnicas durante la obra. El amueblamiento reflejado tiene únicamente efecto decorativo y no constituye documento contractual.

5 VIVIENDAS

PROMOCIÓN

CASAS · BLANCAS

CASA




PLANTA ALTA ·

Vivienda Tipo ·

SUPERFICIE ÚTIL

PASILLO	5,99	m2
ESCALERAS	4,3	m2
DORMITORIO 1 con BAÑO 1	12,68	m2
BAÑO 2	4,47	m2
DORMITORIO 2	9,20	m2
DORMITORIO 3	10,40	m2
DORMITORIO 4	10,81	m2

SUPERFICIE CONSTRUIDA **76,90 m2**

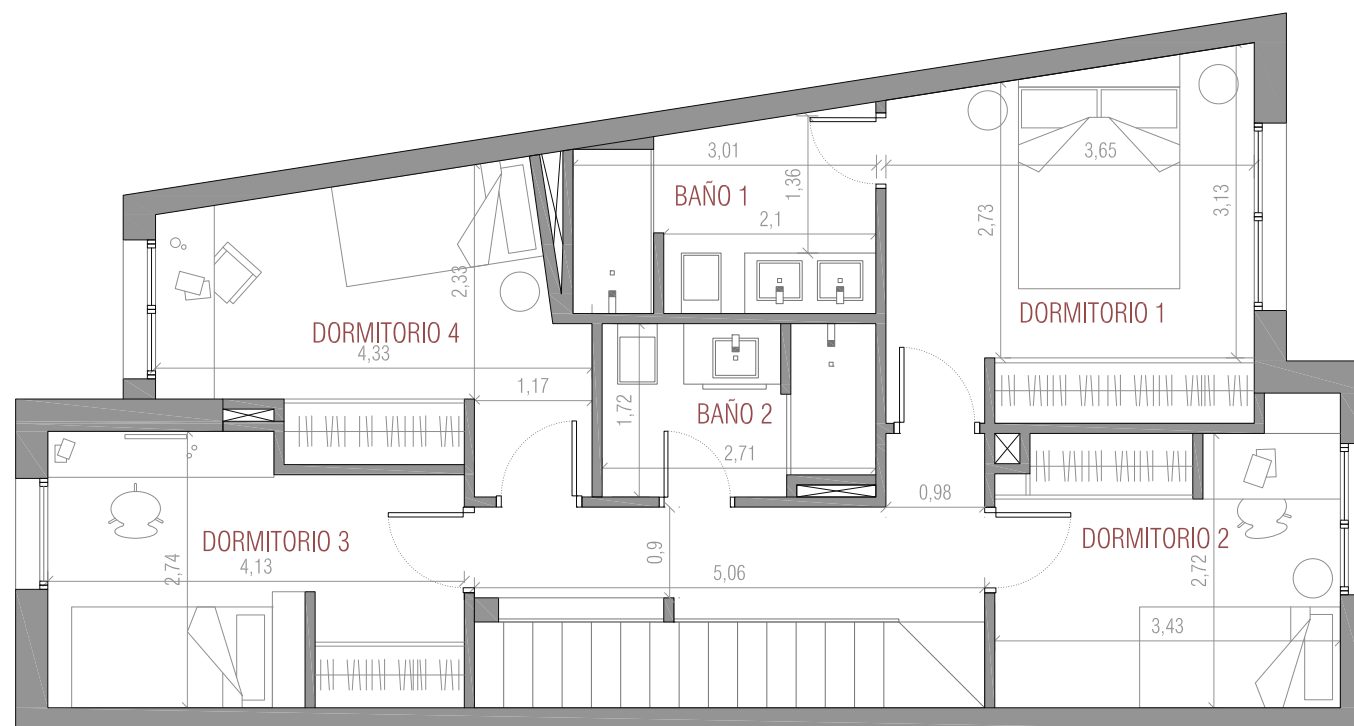

PROYECTA & GESTIONA
CASA

CONSTRUYE
GRUPO
CJB

* Planos e imágenes de carácter orientativo, susceptibles de modificación por motivos técnicos, jurídicos o de cualquier otra índole. Las superficies son aproximadas y podrán sufrir variaciones por necesidades técnicas durante la obra. El amueblamiento reflejado tiene únicamente efecto decorativo y no constituye documento contractual.