


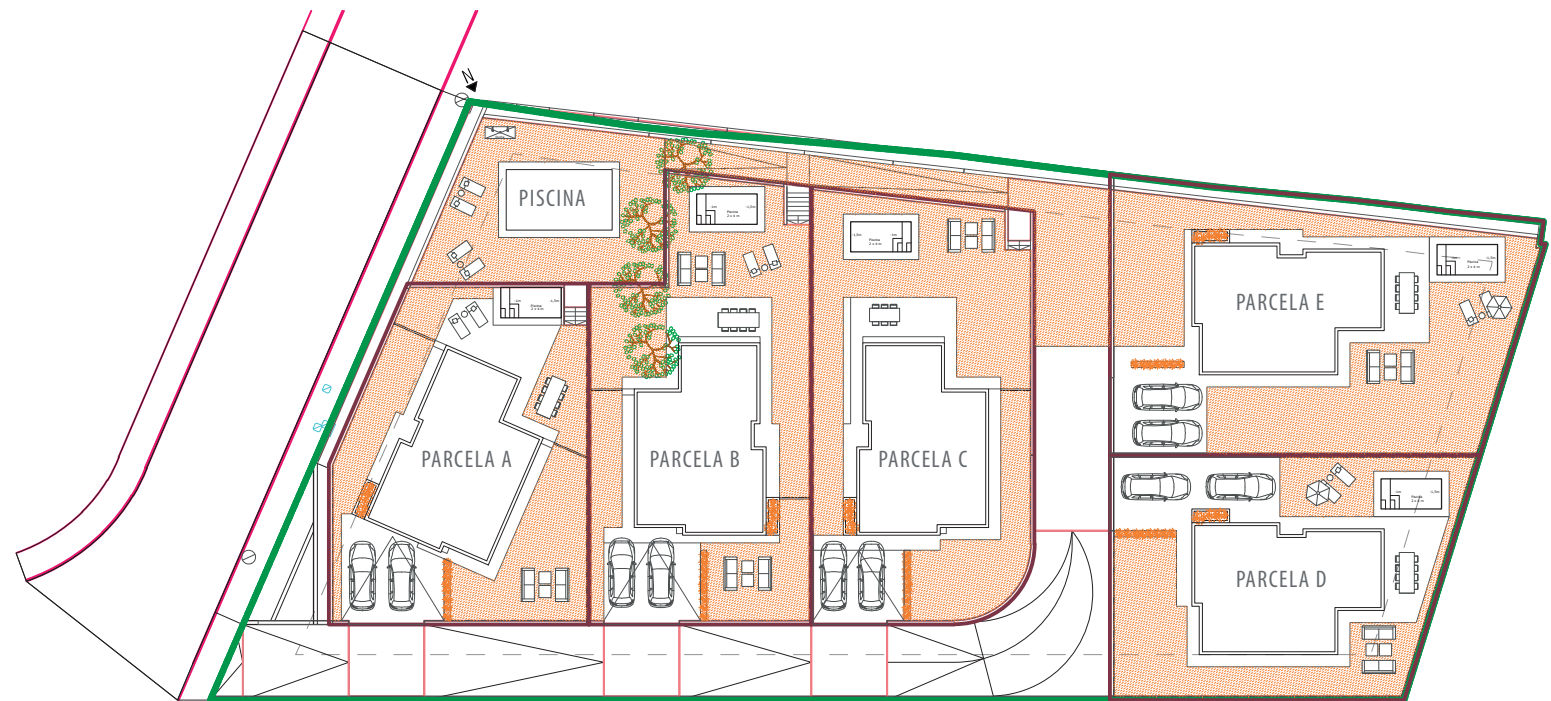

PLANTA GENERAL
E:1/500

PARCELA A: 356,07 m² + Zonas comunes (148,71 m²)= 504,78 m²
PARCELA B: 399,38 m² + Zonas comunes (148,71 m²)= 548,09 m²
PARCELA C: 409,04 m² + Zonas comunes (148,71 m²)= 557,75 m²
PARCELA D: 355,25 m² + Zonas comunes (148,71 m²)= 503,96 m²
PARCELA E: 458,86 m² + Zonas comunes (148,71 m²)= 607,57 m²



ACCESO COMÚN
VEHÍCULOS + PEATONAL

VIARIO COMUNITARIO


5 VIVIENDAS
 PROMOCIÓN
 MONTE 77

CASA



PLANTA BAJA

E: 1/100

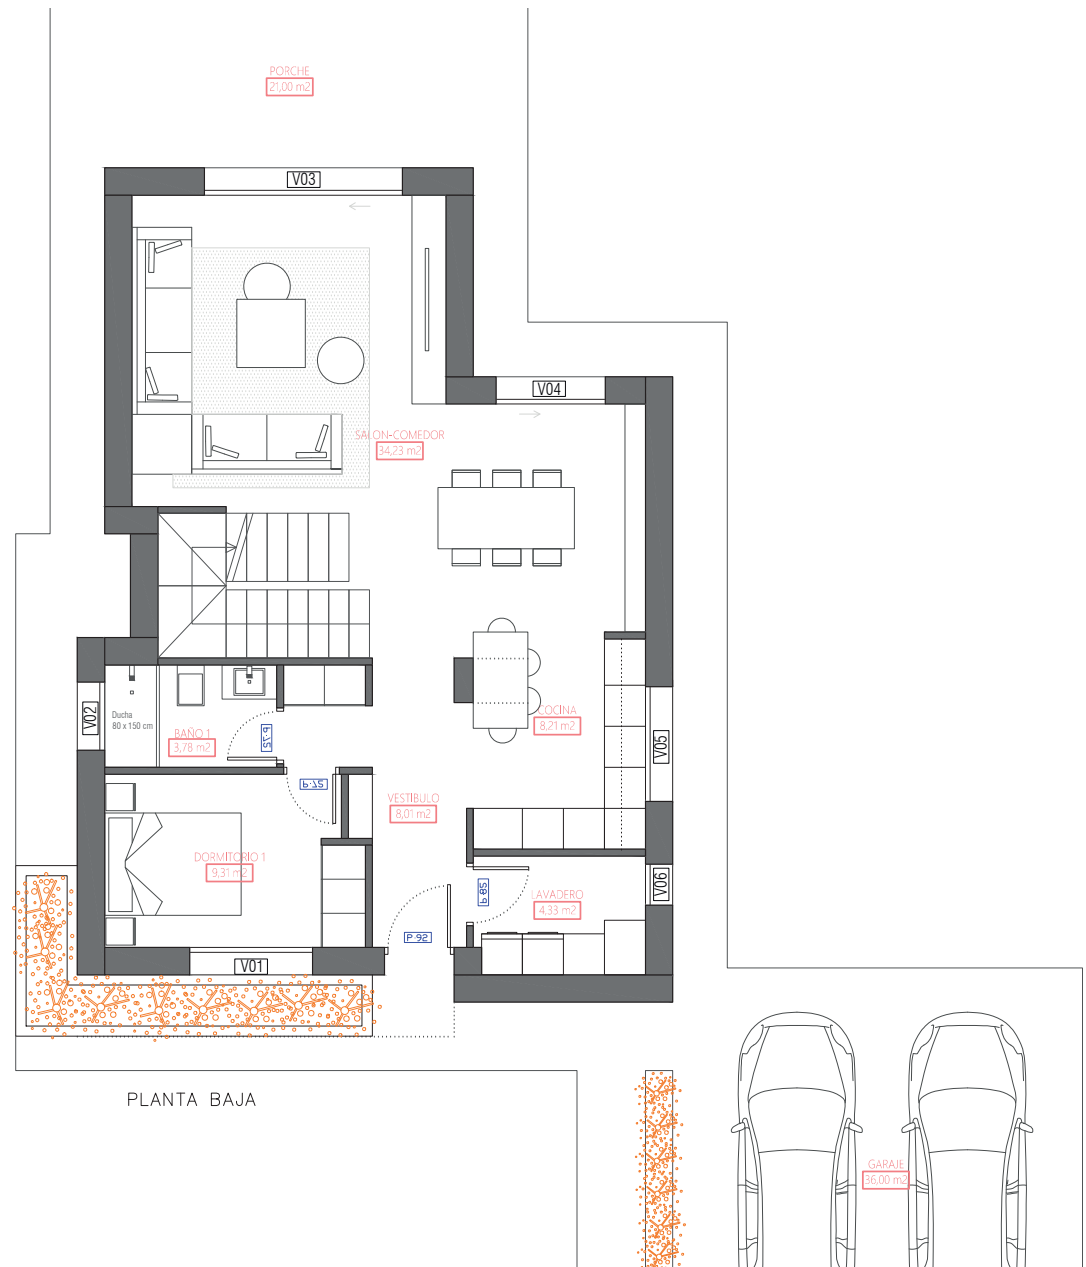

Vivienda =	182,95 m ²
Garaje =	36,00 m ²
Porche =	21,00 m ²
TOTAL =	239,95 m²


PROYECTA, GESTIONA &
 CONSTRUYE
CASA

* Planos e imágenes de carácter orientativo, susceptibles a modificaciones por motivos técnicos, jurídicos o de cualquier otra índole. Igualmente las superficies son aproximadas y podrán sufrir variaciones por necesidades técnicas durante la obra. Los elementos que aparecen dibujados en el plano, tales como mobiliario, cocina, electrodomesticos, chimenea, pergola, piscina y elementos de jardinería no estan incluidos en el precio cerrado de la promoción y por lo tanto no constituyen documento contractual.



PLANTA PRIMERA

E: 1/75

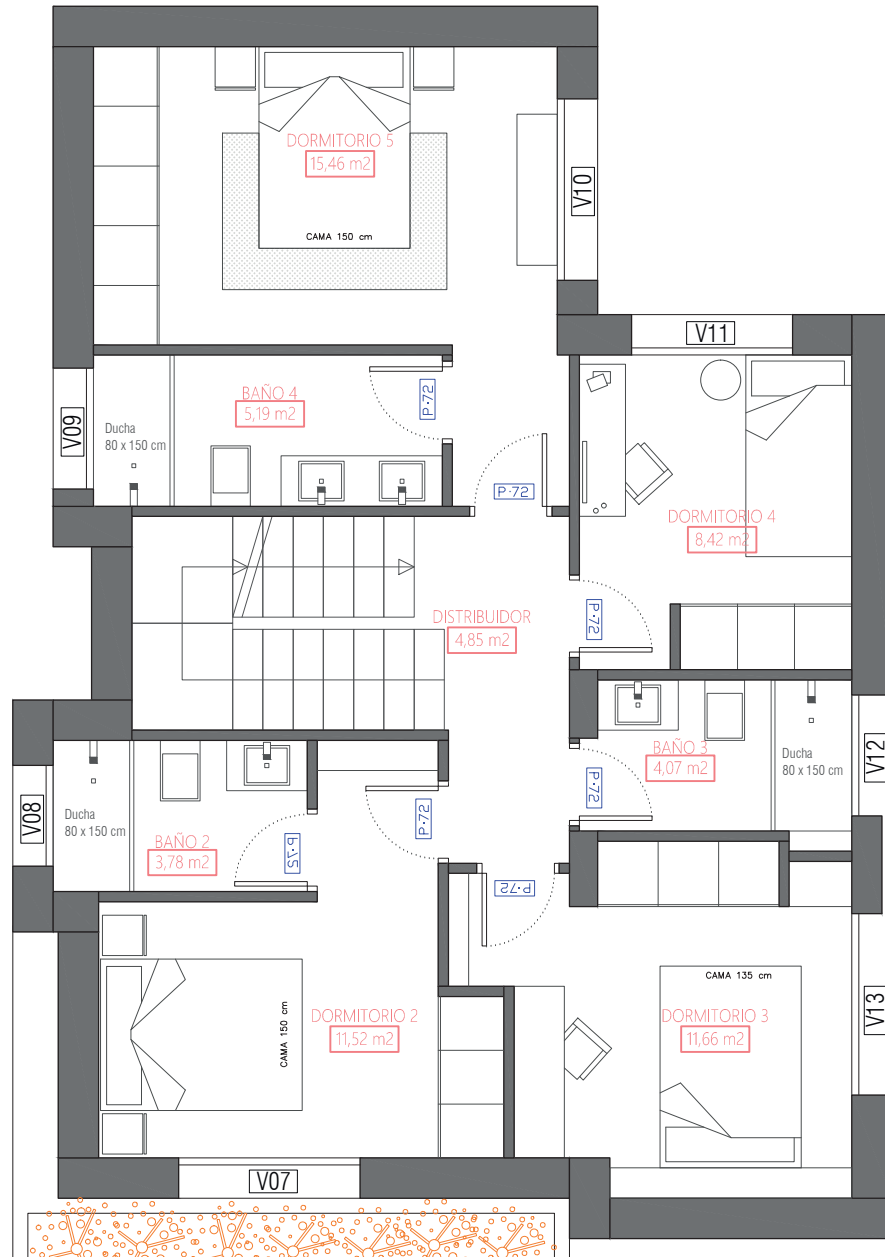


* Planos e imágenes de carácter orientativo, susceptibles a modificaciones por motivos técnicos, jurídicos o de cualquier otra índole. Igualmente las superficies son aproximadas y podrán sufrir variaciones por necesidades técnicas durante la obra. Los elementos que aparecen dibujados en el plano, tales como mobiliario, cocina, electrodomesticos, chimenea, pergola, piscina y elementos de jardinería no estan incluidos en el precio cerrado de la promoción y por lo tanto no constituyen documento contractual.



PLANTA BAJA

OPCIÓN 1

E: 1/75

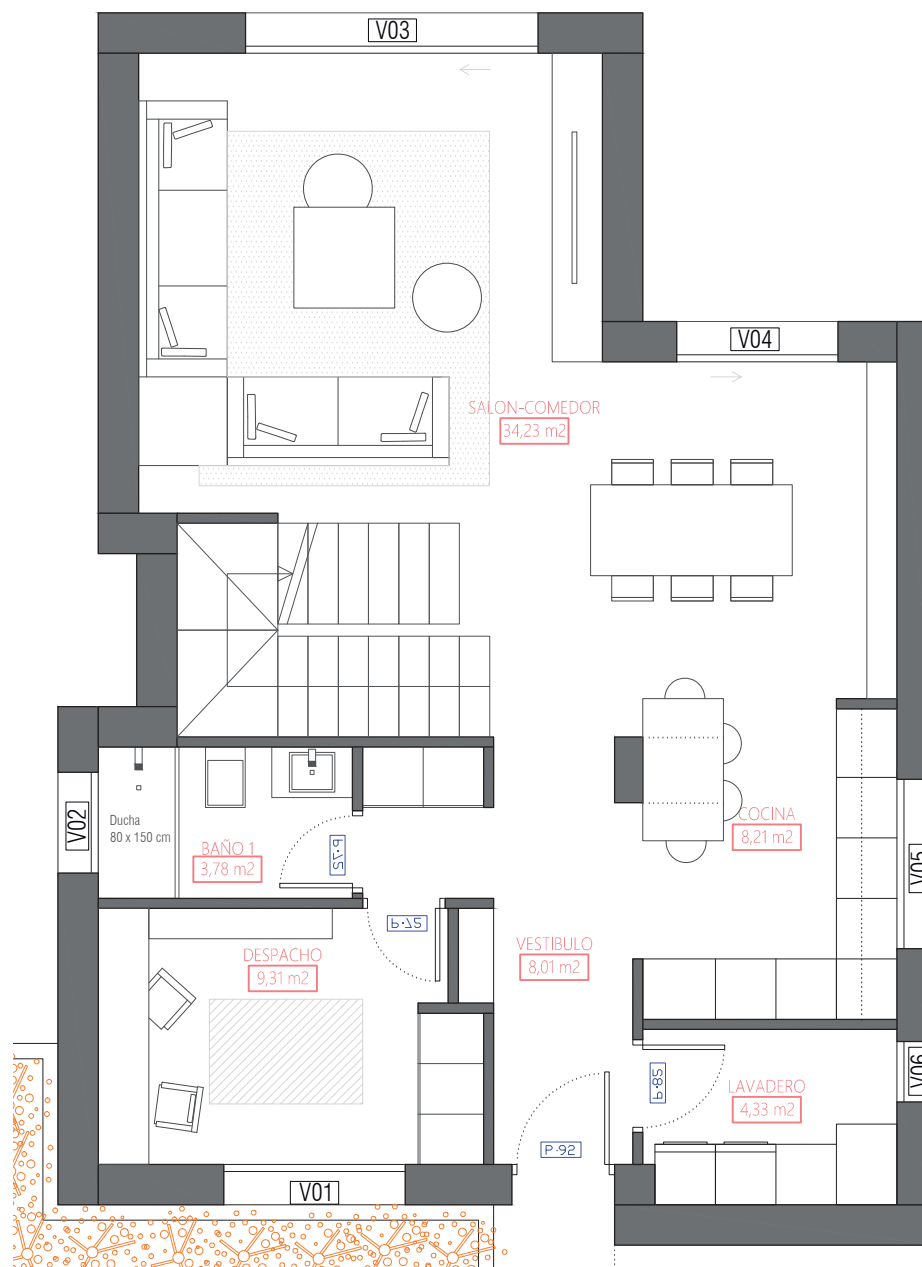

* Planos e imágenes de carácter orientativo, susceptibles a modificaciones por motivos técnicos, jurídicos o de cualquier otra índole. Igualmente las superficies son aproximadas y podrán sufrir variaciones por necesidades técnicas durante la obra. Los elementos que aparecen dibujados en el plano, tales como mobiliario, cocina, electrodomesticos, chimenea, pergola, piscina y elementos de jardinería no estan incluidos en el precio cerrado de la promoción y por lo tanto no constituyen documento contractual.



PLANTA PRIMERA

OPCIÓN 2

E: 1/75

