




PARCELA
 Vivienda · C
 E:1/150

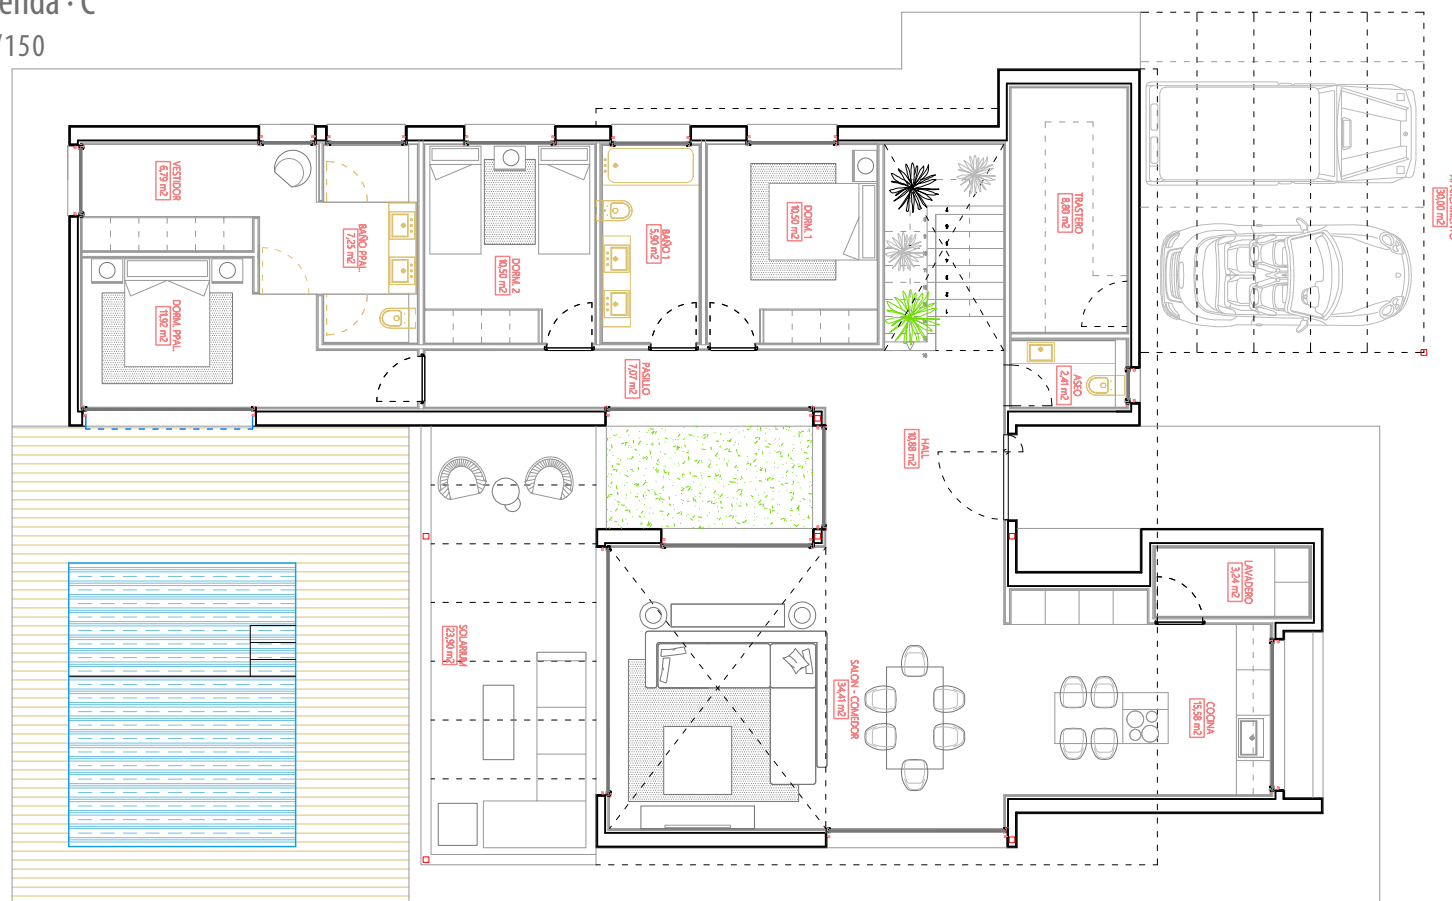

PROYECTA, GESTIONA & CONSTRUYE




* Planos e imágenes de carácter orientativo, susceptibles a modificaciones por motivos técnicos, jurídicos o de cualquier otra índole. Igualmente las superficies son aproximadas y podrán sufrir variaciones por necesidades técnicas durante la obra. La superficie de parcela es orientativa hasta segregación definitiva de PARCELA MATRIZ. Los elementos que aparecen dibujados en el plano, tales como mobiliario, electrodomesticos, chimenea, pergola y elementos de jardinería no estan incluidos en el precio cerrado de la promoción y por lo tanto no constituyen documento contractual.



PLANTA BAJA

Vivienda · C E:1/100

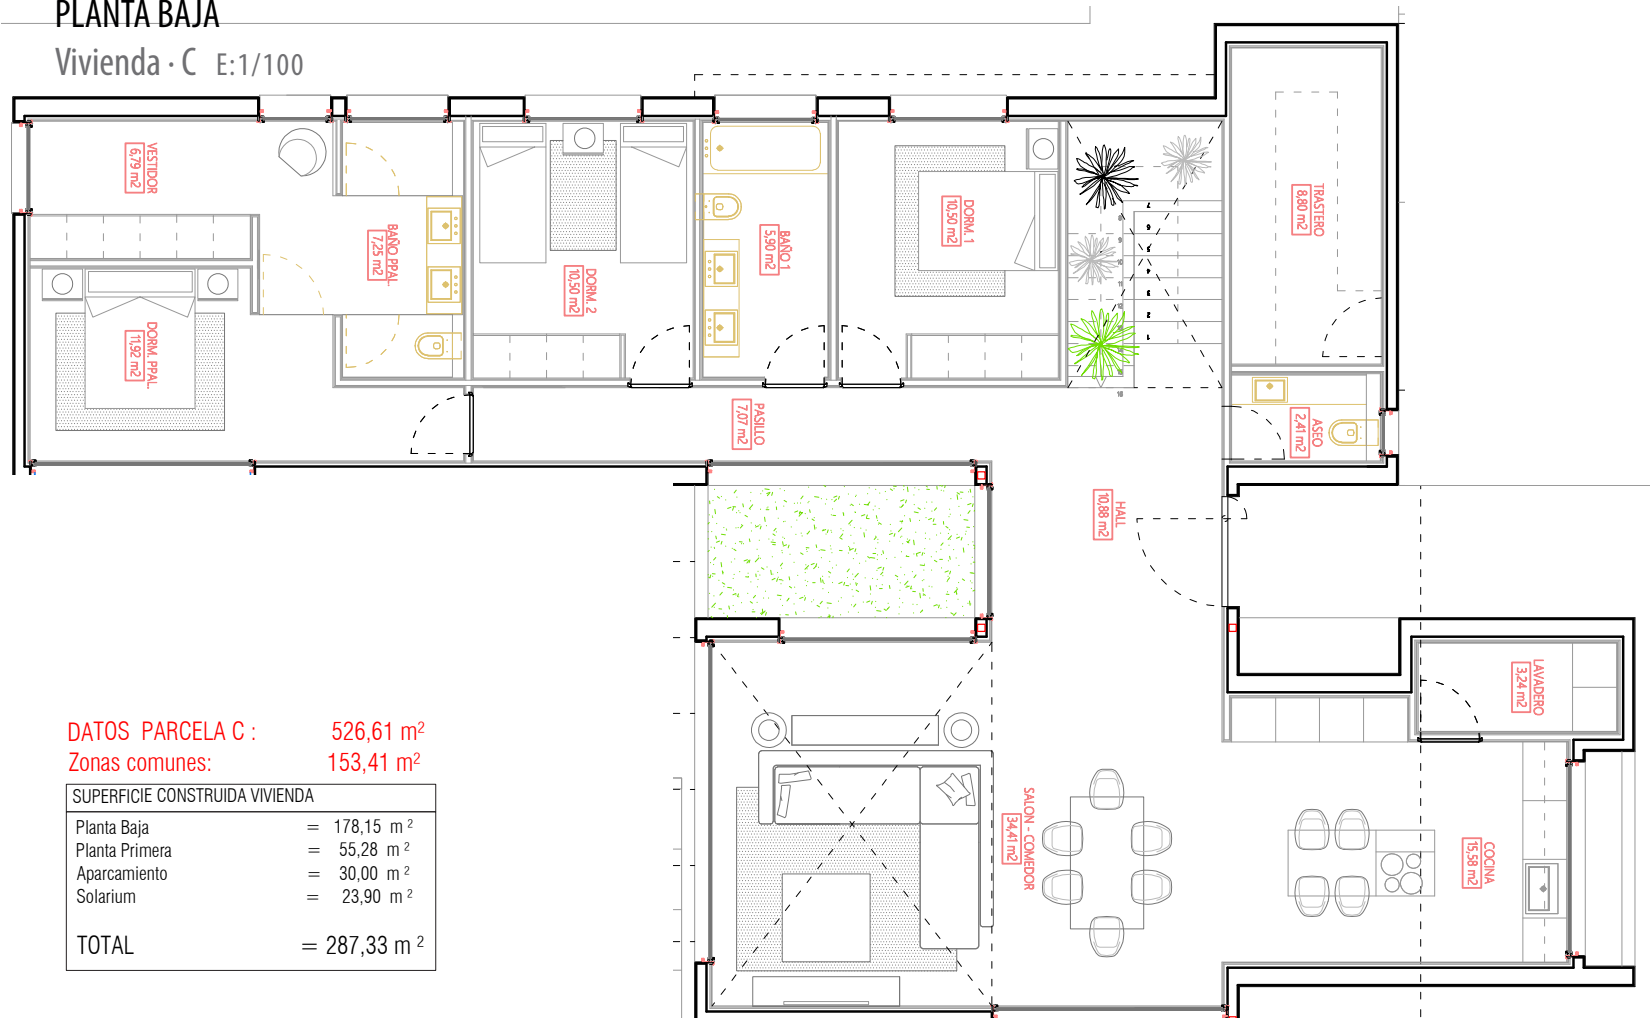

DATOS PARCELA C : 526,61 m²
 Zonas comunes: 153,41 m²

SUPERFICIE CONSTRUIDA VIVIENDA	
Planta Baja	= 178,15 m ²
Planta Primera	= 55,28 m ²
Aparcamiento	= 30,00 m ²
Solarium	= 23,90 m ²
TOTAL	= 287,33 m²

PROYECTA, GESTIONA & CONSTRUYE

* Planos e imágenes de carácter orientativo, susceptibles a modificaciones por motivos técnicos, jurídicos o de cualquier otra índole. Igualmente las superficies son aproximadas y podrán sufrir variaciones por necesidades técnicas durante la obra. La superficie de parcela es orientativa hasta segregación definitiva de PARCELA MATRIZ. Los elementos que aparecen dibujados en el plano, tales como mobiliario, electrodomesticos, chimenea, pergola y elementos de jardinería no estan incluidos en el precio cerrado de la promoción y por lo tanto no constituyen documento contractual.



PLANTA PRIMERA

Vivienda · C

E:1/100

DATOS PARCELA C : 526,61 m²

Zonas comunes: 153,41 m²

SUPERFICIE CONSTRUIDA VIVIENDA	
Planta Baja	= 178,15 m ²
Planta Primera	= 55,28 m ²
Aparcamiento	= 30,00 m ²
Solarium	= 23,90 m ²
TOTAL	= 287,33 m²

